
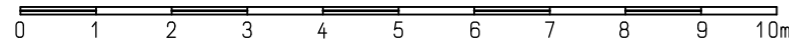
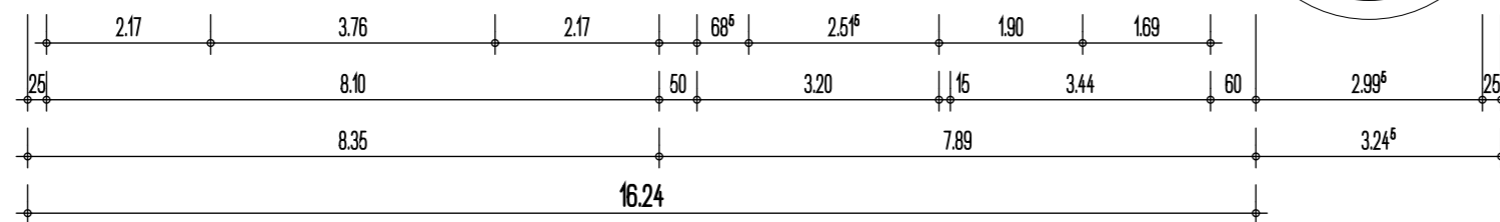
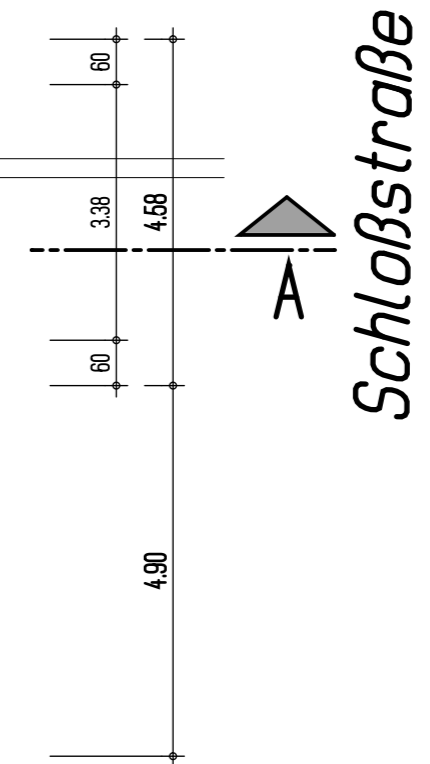
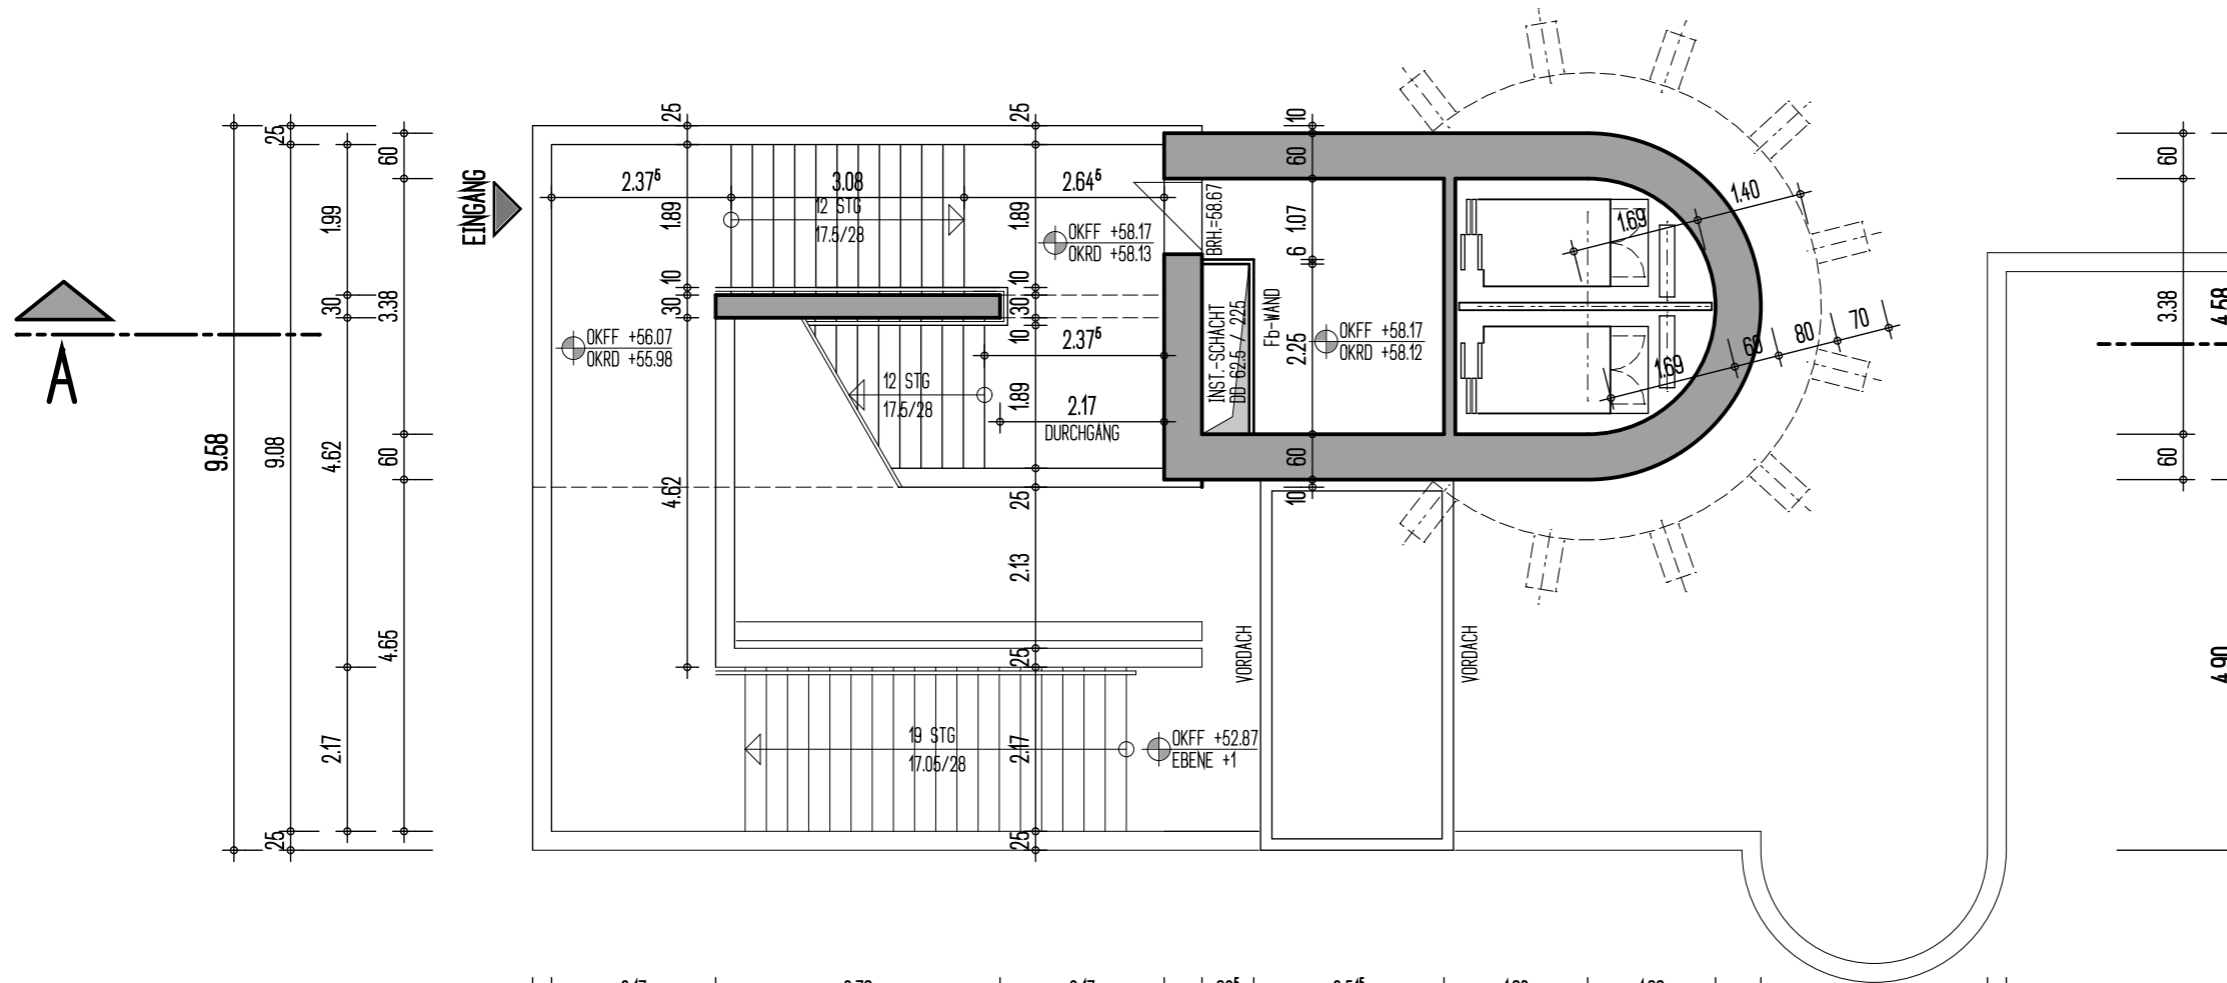


SCHITT A - A


Schloßstrasse

Index	Änderung	Datum	Gezeichnet
Bauherr Schloßturm GmbH Archivstraße 6, 14195 Berlin			
Bauvorhaben Nutzungsänderung Schloßturm Schloßstraße 17 12163 Berlin			
Architekt	Statik	Brandschutz	
P 3 Planung und Projektausführung UG Dipl.-Ing. Franz Pottast Hannoverstraße 4 10115 Berlin Tel.: 030 1909999		Lp	4
Planinhalt Schnitt A - A		Datum	22.09.2016
		Index	1
Blattgröße	594 x 500	Maßstab	1 : 100
		Gezeichnet	St




Schildhornstraße

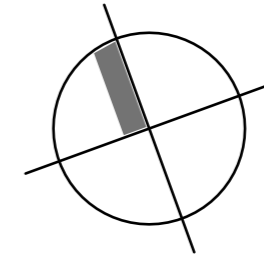


EBENE +2

Index	Änderung	Datum	Gezeichnet
Bauherr Schloßsturm GmbH Archivstraße 6, 14195 Berlin			
Bauvorhaben Nutzungsänderung Schloßsturm Schloßstraße 17 12163 Berlin			
Architekt P 3 Planung und Projektausführung UG Dipl.-Ing. Franz Pottast Hannoversche Str. 4 Tel.: 0163 1908969	Statik	Brandschutz	
Planinhalt <b>Ebene +2</b>		Lp	4
		Datum	22.09.2016
		Index	1
Blatgröße	420 x 297	Maßstab	1 : 100
		Gezeichnet	St



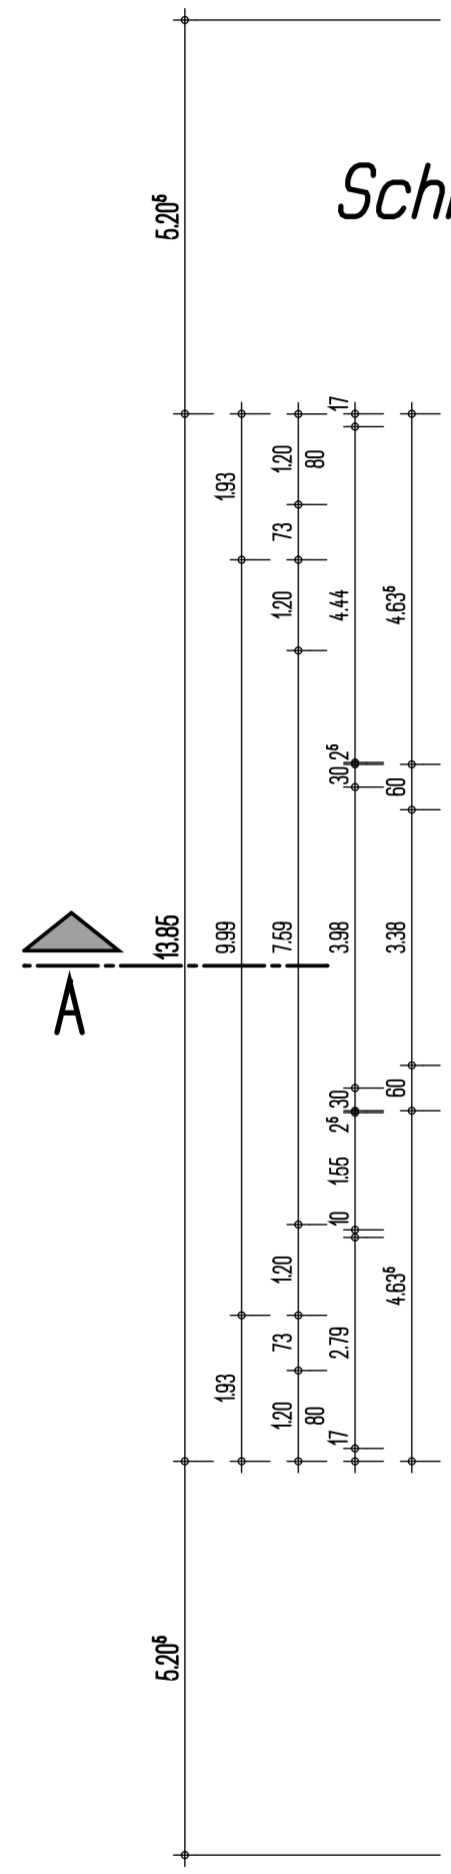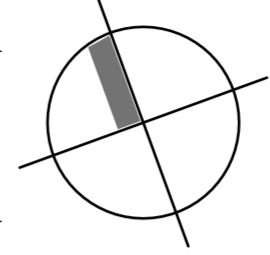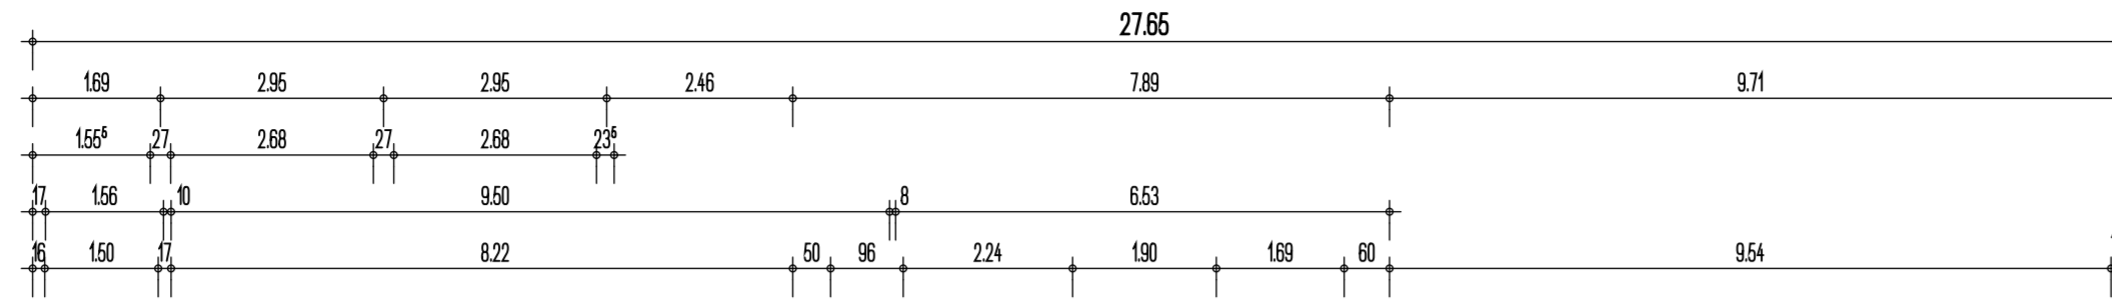


Schildhornstraße

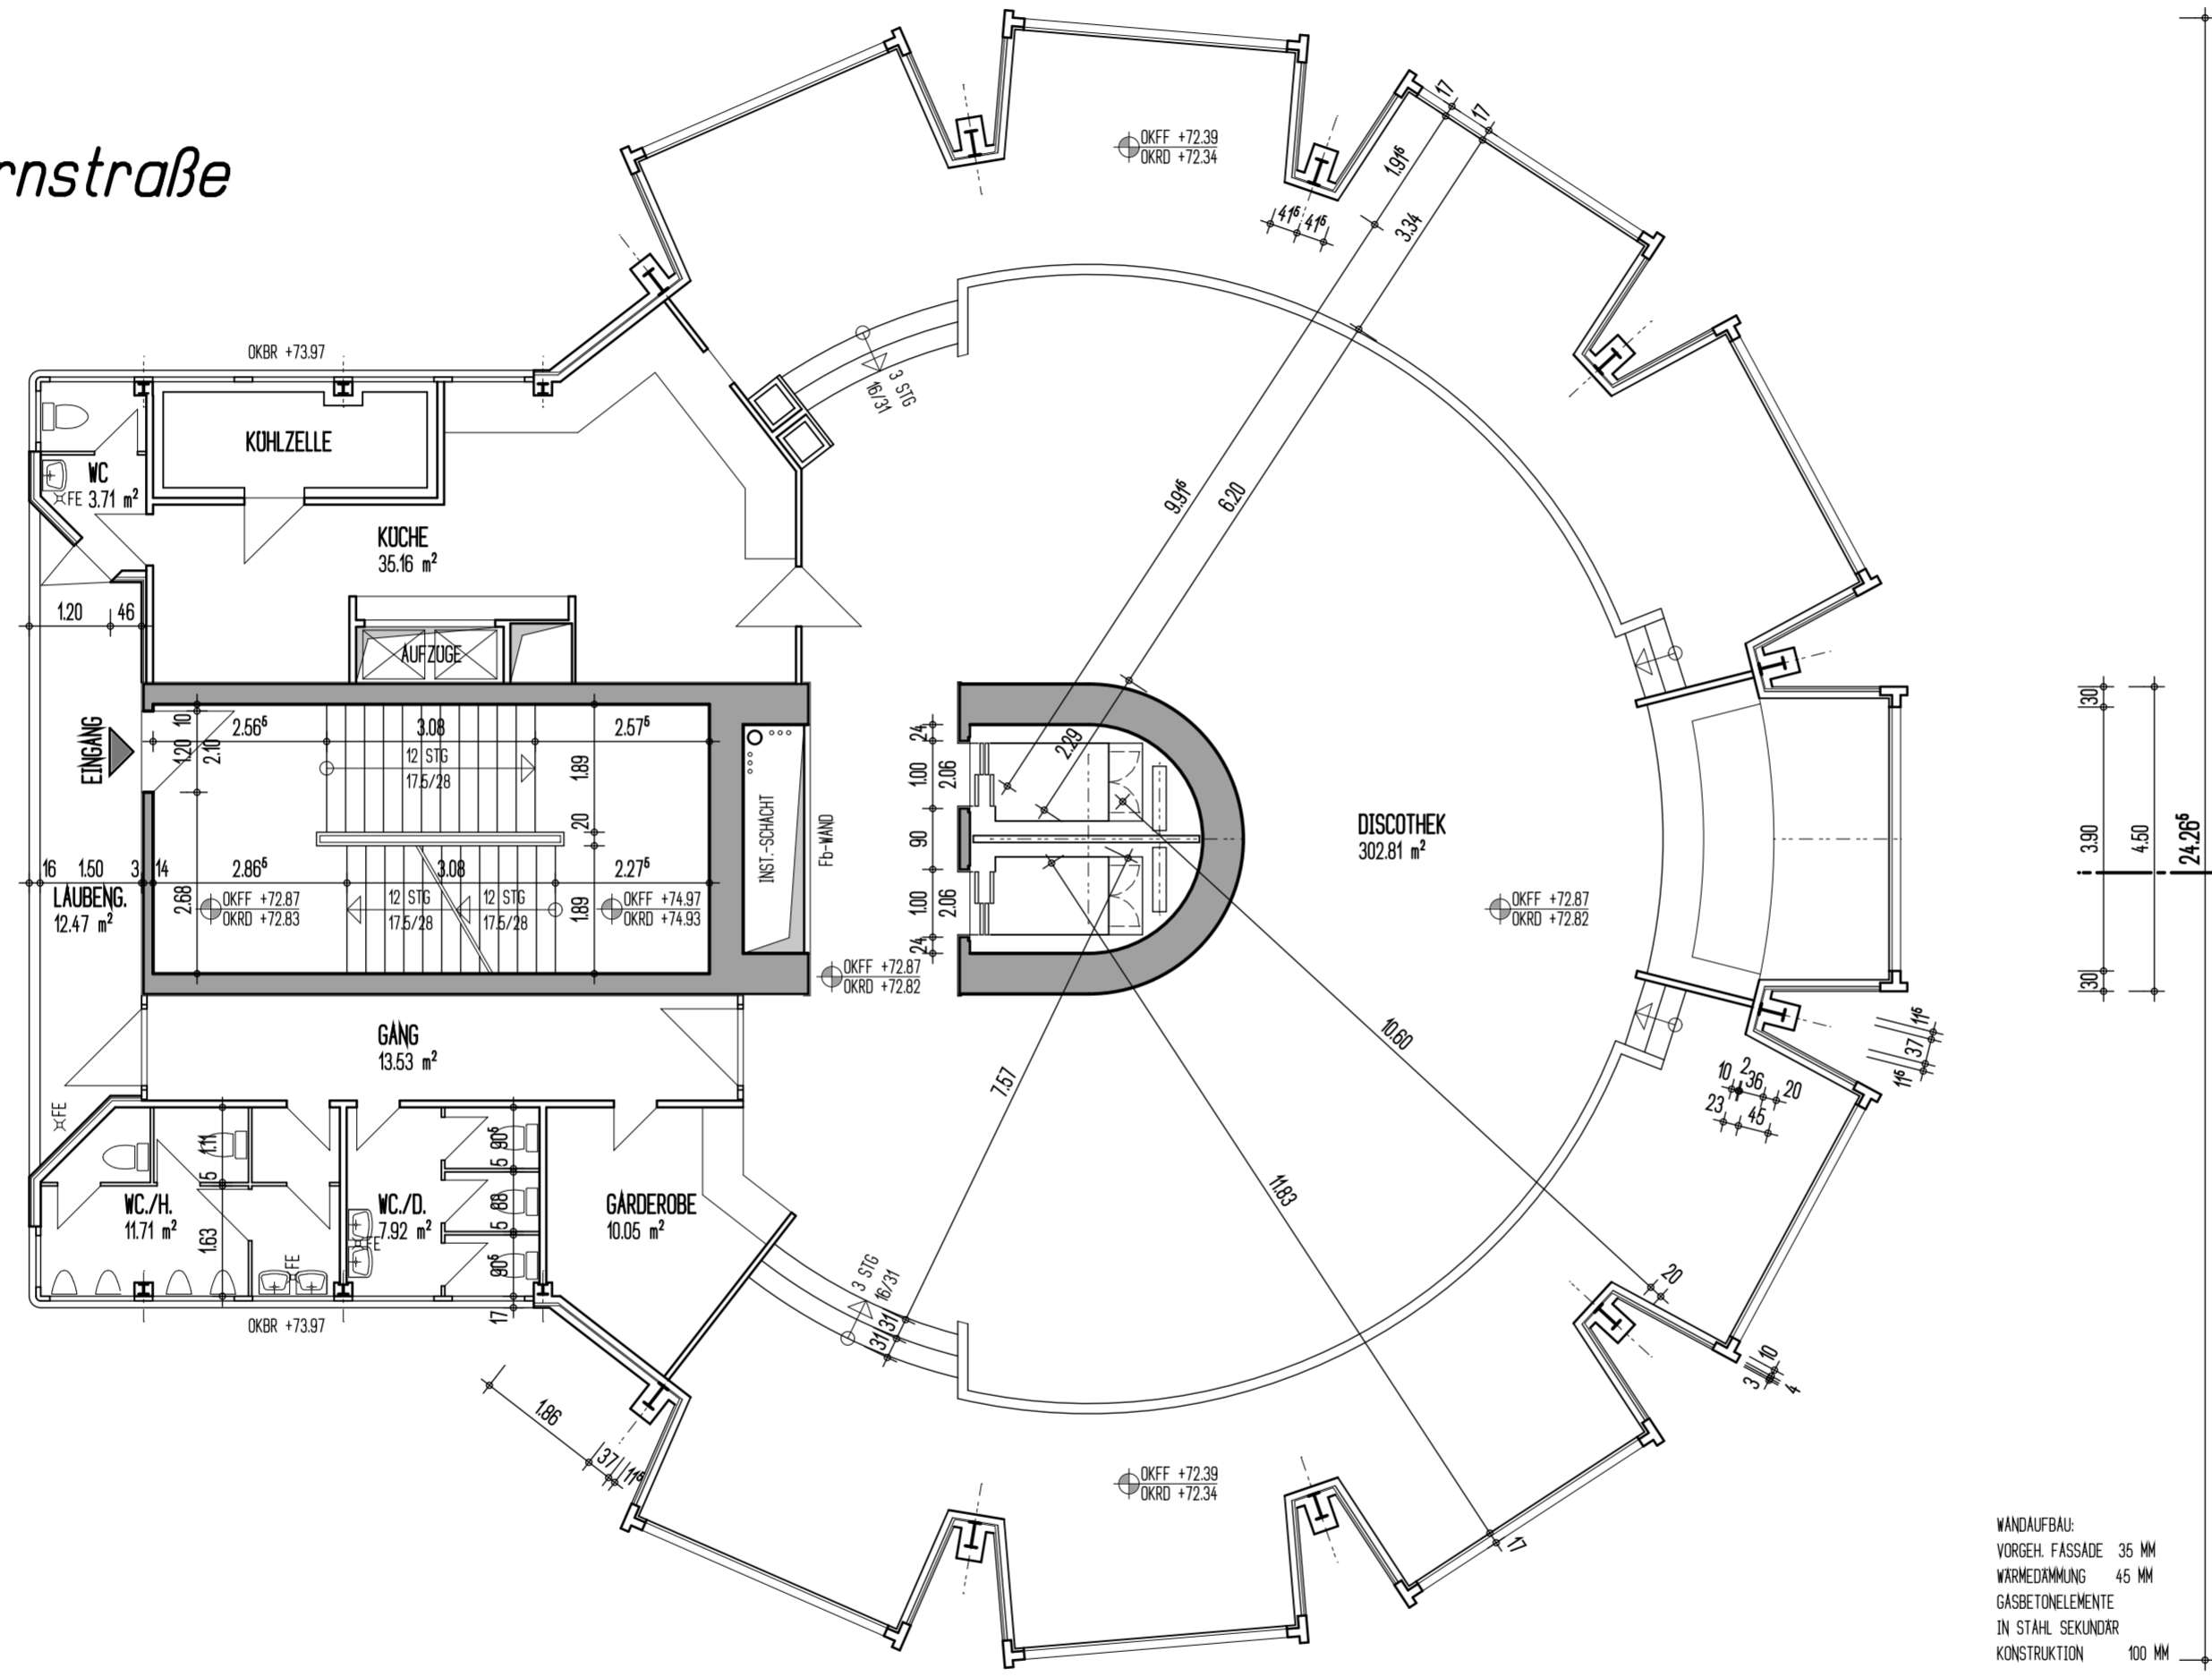


Schloßstraße



WANDAUFBAU:  
 VORGEH. FASSADE 35 MM  
 WÄRMEDÄMMUNG 45 MM  
 GASBETONELEMENTE  
 IN STAHL SEKUNDÄR  
 KONSTRUKTION 100 MM

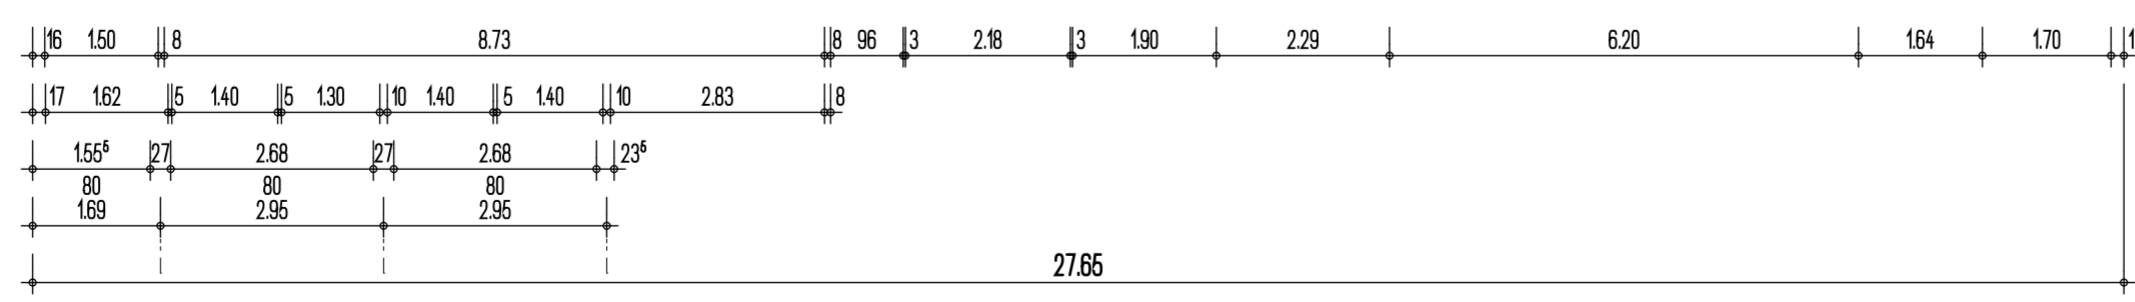

E B E N E +6 (Discothek)

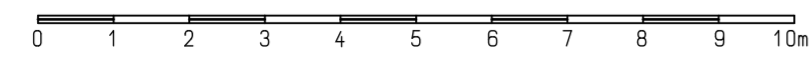


Index	Änderung	Datum	Gezeichnet
Bauherr Schloßsturm GmbH Archivstraße 6, 14195 Berlin			
Bauvorhaben Nutzungsänderung Schloßsturm Schloßstraße 17 12163 Berlin			
Architekt P 3 Planung und Projektausführung UG Dipl.-Ing. Franz Pottast Hannoversche Str. 4 10115 Berlin Tel.: 0163 1908969		Statik	Brandschutz
Planinhalt Ebene +6 Discothek			Lp 4 Datum 22.09.2016 Index 1
Blattgröße	840 x 594	Maßstab	1 : 100 Gezeichnet St

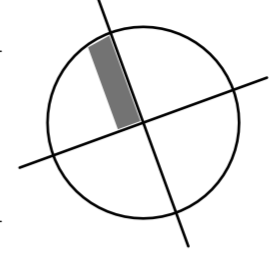
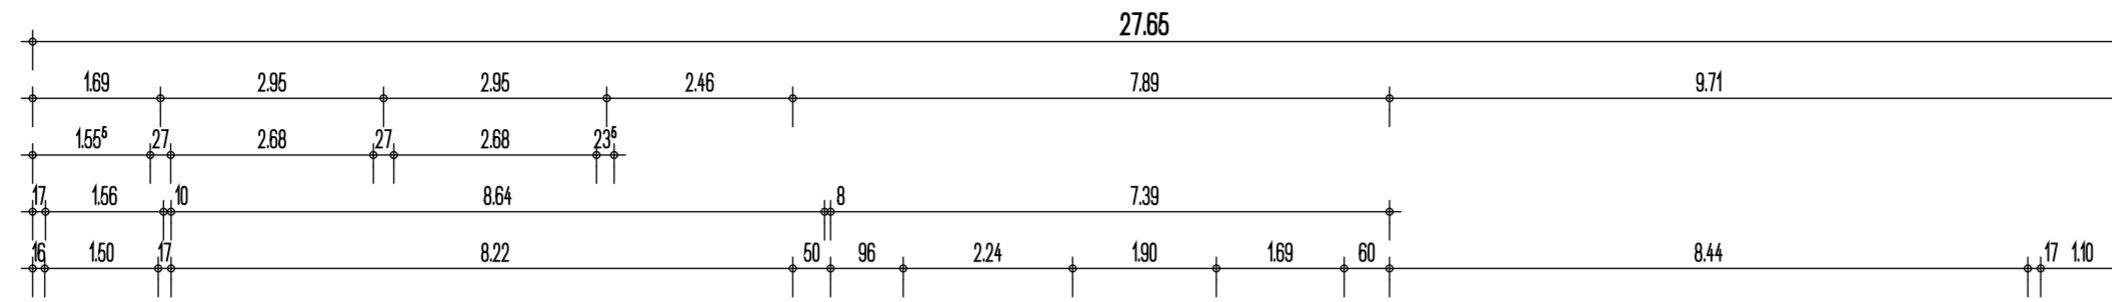


Schildhornstraße

Schloßstraße

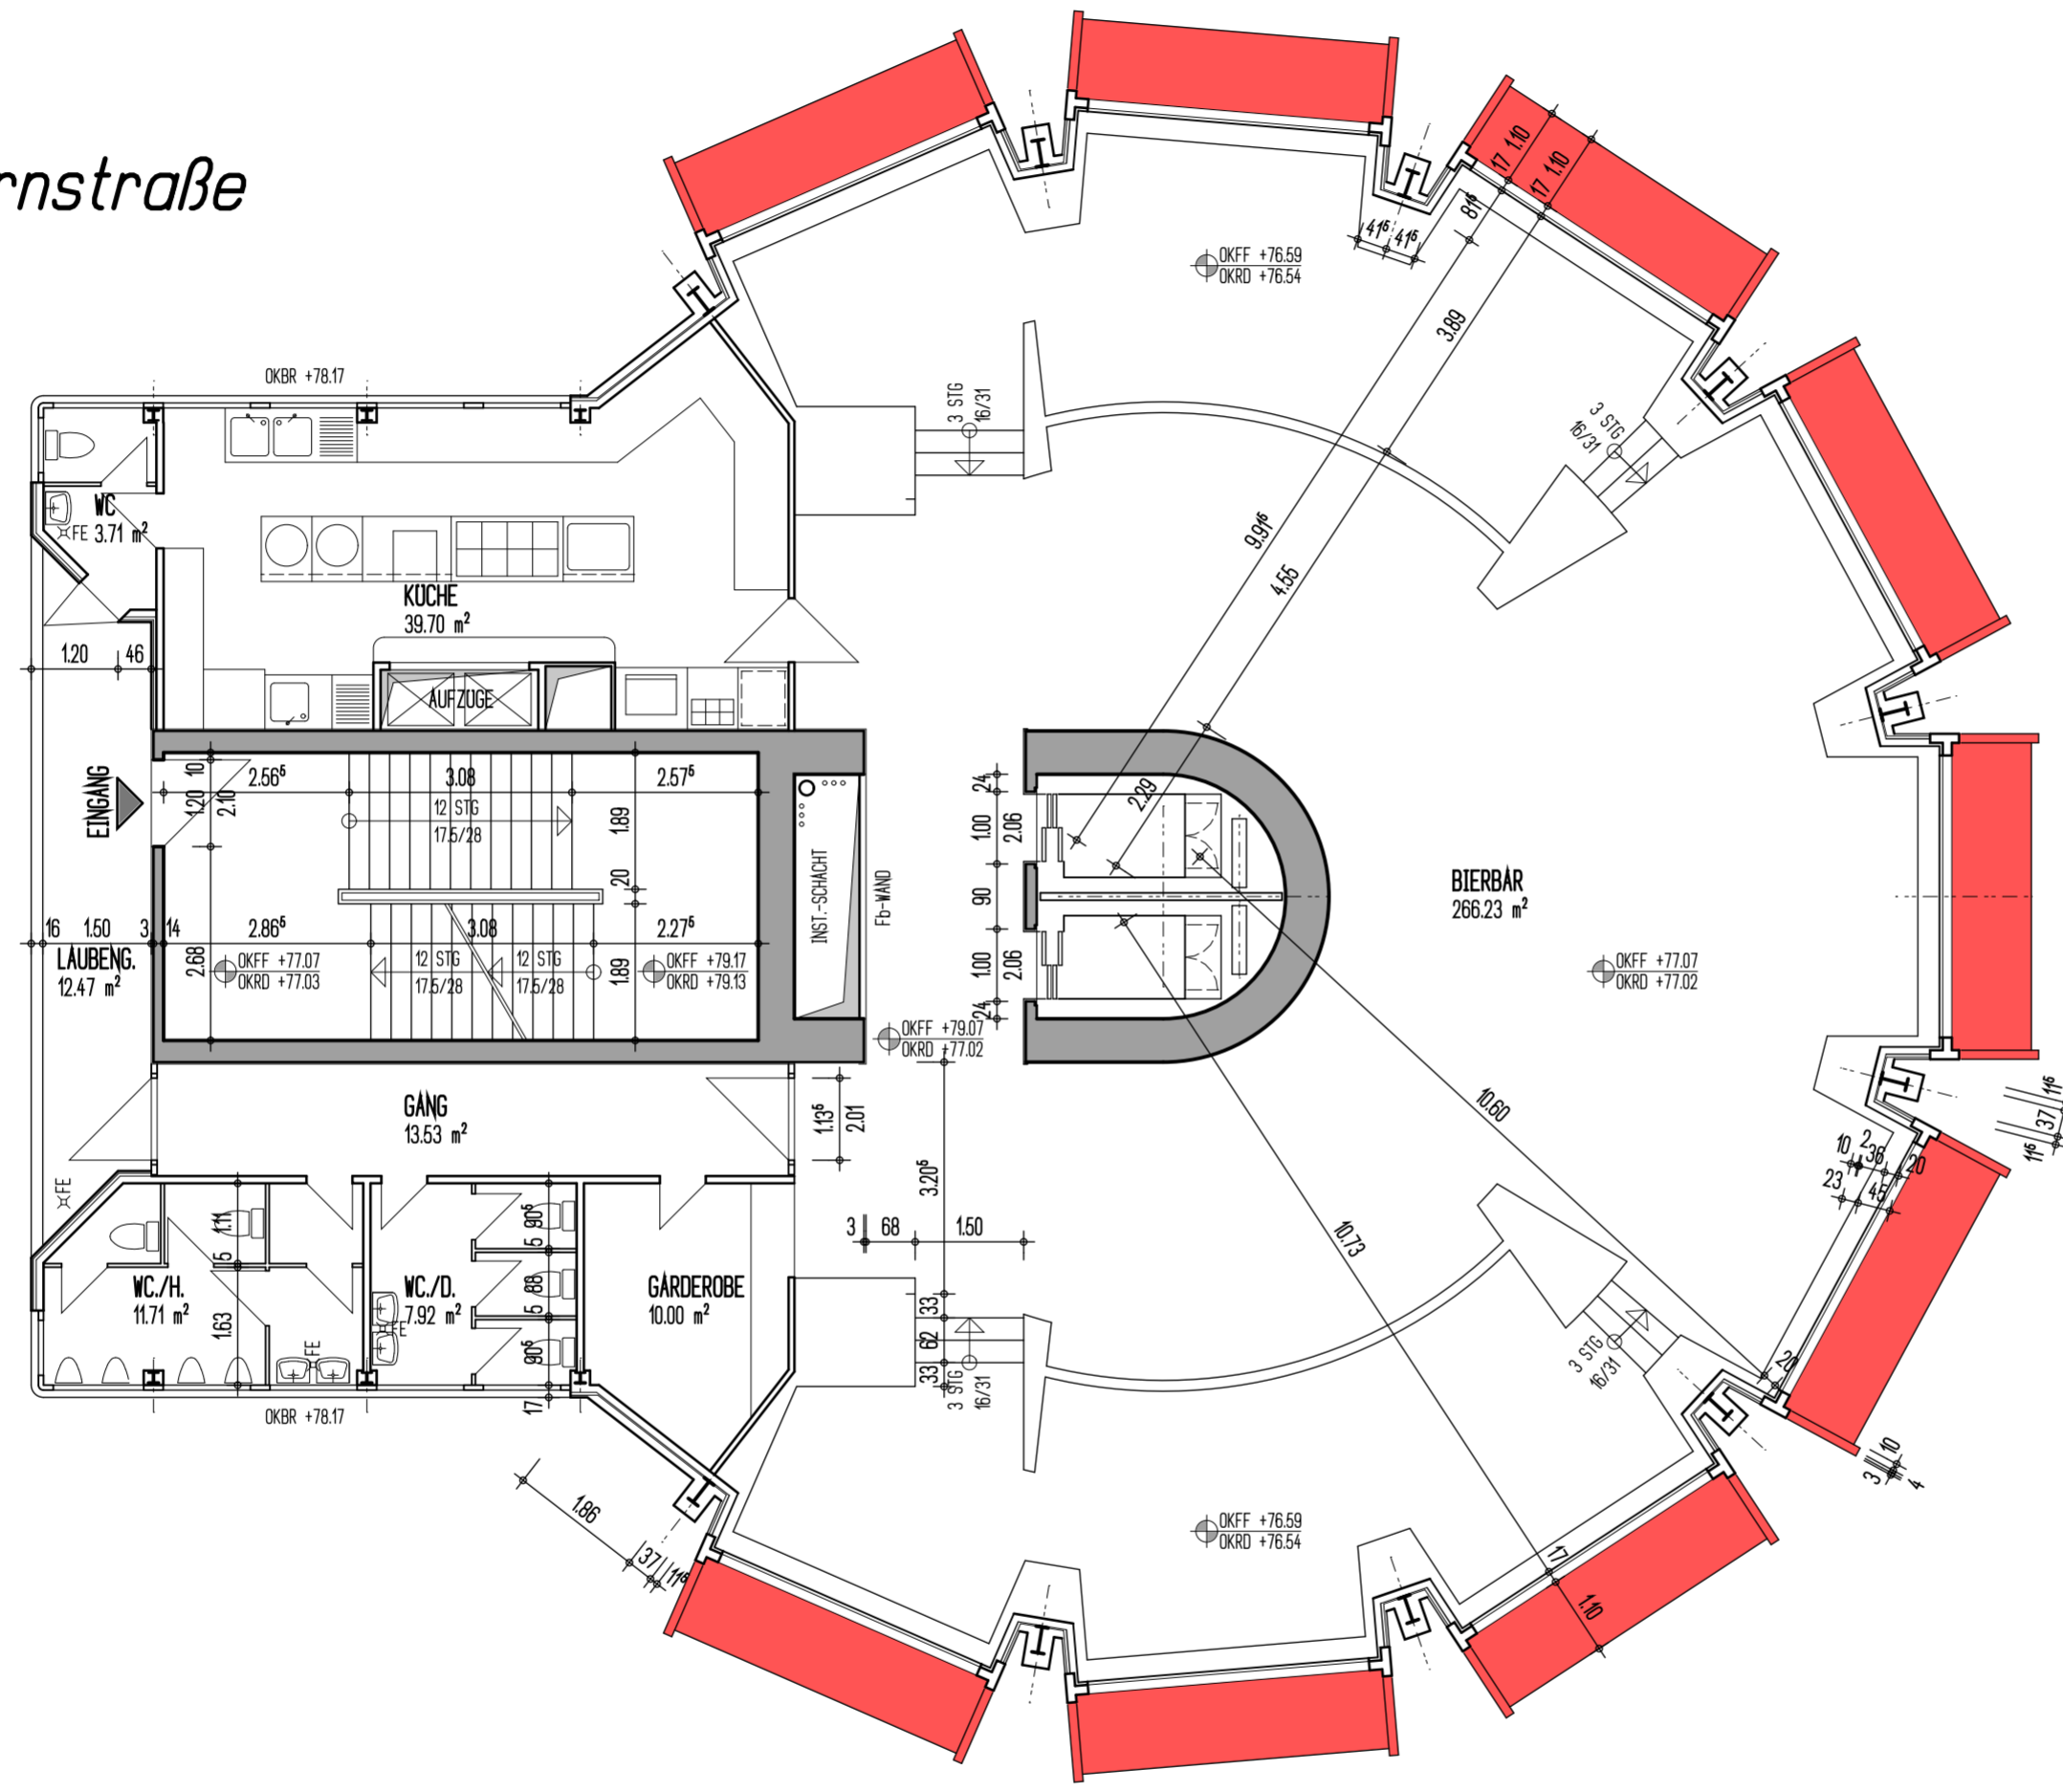

WANDAUFBAU:  
 VORGEH. FASSADE 35 MM  
 WÄRMEDÄMMUNG 45 MM  
 GASBETONELEMENTE  
 IN STAHL SEKUNDÄR  
 KONSTRUKTION 100 MM

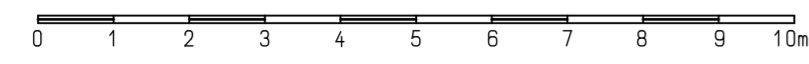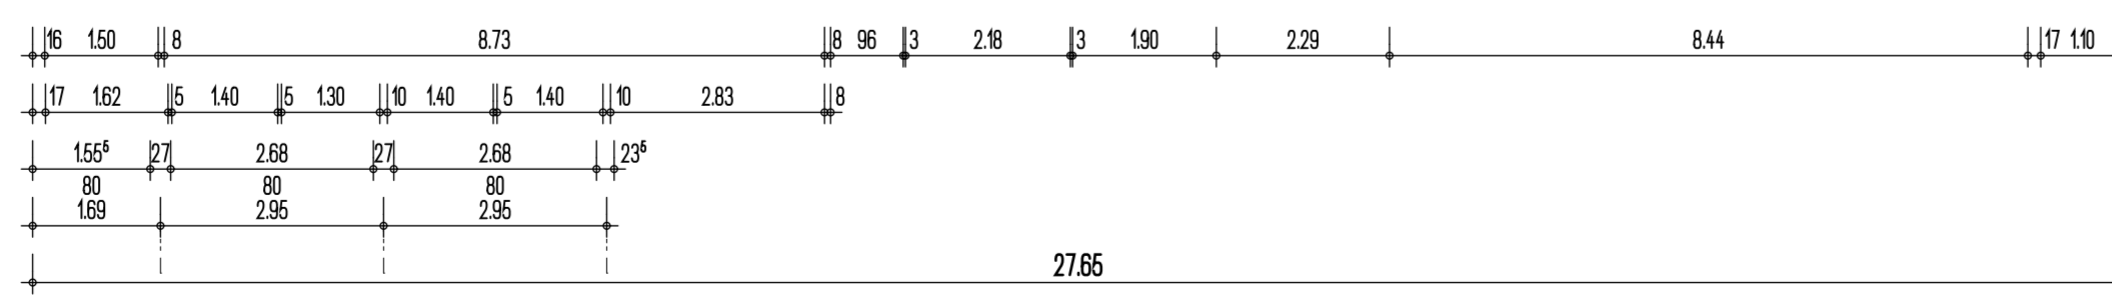

E B E N E +7 (Bierschwemme)

Index	Änderung	Datum	Gezeichnet
Bauherr Schloßsturm GmbH Archivstraße 6, 14195 Berlin			
Bauvorhaben Nutzungsänderung Schloßsturm Schloßstraße 17 12163 Berlin			
Architekt P 3 Planung und Projektausführung UG Dipl.-Ing. Franz Pottast Hannoversche Str. 4 10115 Berlin Tel.: 0163 1908969		Statik	Brandschutz
Planinhalt <b>Ebene +7 Bierschwemme</b>			Lp 4 Datum 22.09.2016 Index 1
Blattgröße	840 x 594	Maßstab	1 : 100 Gezeichnet St